

ΕΦΗΜΕΡΙΣ ΤΗΣ ΚΥΒΕΡΝΗΣΕΩΣ
ΤΗΣ ΕΛΛΗΝΙΚΗΣ ΔΗΜΟΚΡΑΤΙΑΣ

ΑΘΗΝΑ 22 ΟΚΤΩΒΡΙΟΥ 1992	ΤΕΥΧΟΣ ΤΕΤΑΡΤΟ	ΑΡΙΘΜΟΣ ΦΥΛΛΟΥ 1077

ΠΕΡΙΕΧΟΜΕΝΑ

ΑΝΑΔΑΣΩΣΕΙΣ

ΑΠΟΦΑΣΕΙΣ

ΠΟΛΕΟΔΟΜΙΑ

ΔΙΑΤΑΓΜΑΤΑ

ΑΝΑΔΑΣΩΣΕΙΣ

ΑΠΟΦΑΣΕΙΣ

Αριθ. ΑΕ 3455 (1)

Κήρυξη αναδασωτέας έκτασης 29.030 τ.μ. στη θέση Κιάφα – Ράχη κοινότητας Φούρνων Ν. Αργολίδας.

Η ΝΟΜΑΡΧΗΣ ΑΡΓΟΛΙΔΑΣ

Έχοντας υπόψη:

1. Τις διατάξεις του Ν. 3200/55 περί διοικητικής αποκέντρωσης όπως τροποποιήθηκε και συμπληρώθηκε μεταγενέστερα με το Ν.Δ. 532/70.

2. Τις διατάξεις του άρθρου 117 παρ. 3 του Συντάγματος.

3. Τις διατάξεις του Ν. 998/79 «περί προστασίας των Δασών κ.λπ.» και ειδικότερα:

α) του άρθρου 41 παρ. 1, β) του άρθρου 38 παρ. 1.

4. Τις διαταγές του Υπουργείου Γεωργίας:

α) 160417/1180/8.7.80, β) 182447/3049/24.9.80.

5. Την αριθ. Κ 847/17.9.92 πρόταση του Δασονομείου Κρανιδίου με την οποία προτείνεται η κήρυξη της έκτασης που αναφέρεται στο θέμα ως αναδασωτέας, αποφασίζουμε:

Κηρύσσουμε αναδασωτέα με σκοπό την επαναδημιουργία της δασικής βλάστησης που καταστράφηκε από πυρκαγιά, με φυσική αναγέννηση τη δημόσια δασική έκταση εμβαδού 29,030 στρεμ. που βρίσκεται στη θέση Κιάφα – Ράχη κοινότητας Φούρνων και προσδιορίζεται από τα στοιχεία 1, 2, 3, 4, α, β, γ, δ, ε, ζ, 4, 5, 6, 7, 8, 9, 10, 11, 12, 13, 14, 18, 19, 20, 21, 28, 29, 30, 31, 38, 39, 40, 41, 42, 48, 49, 50, 51, 58, 59, 60, 61, 1 και έχει όρια:

Ανατολικά: Με δημόσιο δάσος, δημόσια δασική έκταση και ελαιαγρούς.

Δυτικά: Με δημόσια δασική έκταση, αναδασωτέα έκταση και ελαιαγρούς.

Βόρεια: Με δημόσια δασική έκταση και ελαιαγρούς.

Νότια: Με δημόσια δασική έκταση και ελαιαγρούς.

όπως φαίνεται στο συνημμένο διάγραμμα που αποτελεί αναπόσπαστο μέρος της απόφασης αυτής.

Η απόφαση αυτή να δημοσιευθεί στην Εφημερίδα της Κυβερνήσεως.

Ναύπλιο, 30 Σεπτεμβρίου 1992

Η Νομάρχης

ΑΛΕΞΑΝΔΡΑ ΒΑΚΑΛΟΓΛΟΥ

ΤΟΠΟΓΡΑΦΙΚΟ ΔΙΑΓΡΑΜΜΑ

Που δείχνει τη Δημόσια δασική έκταση στη θέση Κιάφα – Ράχη περιφέρεια Κοινότητας Φούρνων που καταστράφηκε από πυρκαγιά

Ανήκει στην ΑΞ 3455/30-9-1992 απόφαση κήρυξης αναδασωτέας της κ. Νομάρχη Αργολίδας

Ελαιαγρός

Δημόσια δασική έκταση

Ελαιώνας

Δημόσιο δάσος

Δημόσια Δασική Έκταση

ΚΛΙΜΑΚΑ 1:1000

ΑΠΟΣΠΑΣΜΑ ΧΑΡΤΗ

ΚΛΙΜΑΚΑ 1:50000


Εμβαδόν = 29030 τ.μ.

Κρανίδι 17-9-1992
Η Συντάξασα
ΜΑΡΙΑ ΣΦΗΝΑ
ΤΕΧΝΟΛΟΓΟΣ ΔΑΣΟΠΟΝΙΑΣ

ΥΠΟΜΝΗΜΑ

1. Όρια καμένης έκτασης
2. Χωματόδρομος
3. Ασφαλτόδρομος
4. Κατοικημένη περιοχή
5. Καμένη έκταση

ΕΘ-ΘΗ
Κρανίδι 16-9-92
Ο Δασονόμος

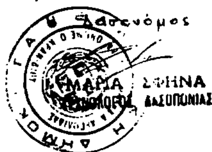

ΕΘ-ΘΗ
Ναύπλιο 25-9-1992
Ο Διευθυντής Δασών



ΕΘ-ΘΗ
Ναύπλιο 30-9-1992
Η Νομάρχης

Αριθ. 2929 (2)

Κήρυξη αναδασωτέας έκτασης 28,500 στρέμ στη θέση Καραθώνα Δήμου Ναυπλίου Ν. Αργολίδας.

Η ΝΟΜΑΡΧΗΣ ΑΡΓΟΛΙΔΑΣ

Έχοντας υπόψη:

1. Τις διατάξεις του Ν. 3200/55 περί διοικητικής αποκέντρωσης όπως τροποποιήθηκε και συμπληρώθηκε μεταγενέστερα με το Ν.Δ. 532/70.

2. Τις διατάξεις του άρθρου 117 παρ. 3 του Συντάγματος.

3. Τις διατάξεις του Ν. 998/79 «περί προστασίας των Δασών κ.λπ.» και ειδικότερα:

α) του άρθρου 41 παρ. 1, β) του άρθρου 38 παρ. 1.

4. Τις διαταγές του Υπουργείου Γεωργίας:

α) 160417/1180/8.7.80, β) 182447/3049/24.9.80.

5. Την 6.7.92 πρόταση του Δασολόγου Ζωντού Ευστ. με την οποία προτείνεται η κήρυξη της έκτασης που αναφέρεται στο θέμα ως αναδασωτέας, αποφασίζουμε:

Κηρύσσουμε αναδασωτέα με σκοπό την επαναδημιουργία με φυσική αναγέννηση της δασικής βλάστησης που καταστράφηκε από πυρκαγιά τη δημόσια δασική έκταση εμβαδού 28,500 στρεμ. που βρίσκεται στη θέση Καραθώνα Δήμου Ναυπλίου και προσδιορίζεται από τα στοιχεία και έχει όρια:

ΤΜΗΜΑ (Α,Β,Γ,Δ)

Ανατολικά: Με δημόσια δασική έκταση.

Δυτικά: Με δημόσια δασική έκταση.

Βόρεια: Με δημόσια δασική έκταση.

Νότια: Με δημόσια δασική έκταση.

ΤΜΗΜΑ 2 (Ε, Ζ, Η, Θ)

έχει όρια:

Ανατολικά: Με δημόσια δασική έκταση.

Δυτικά: Με δημόσια δασική έκταση.

Βόρεια: Με δημόσια δασική έκταση.

Νότια: Με επαρχιακό δρόμο όπως φαίνεται στο συνημμένο διάγραμμα που αποτελεί αναπόσπαστο μέρος της απόφασης αυτής.

Η απόφαση αυτή να δημοσιευθεί στην Εφημερίδα της Κυβερνήσεως.

Ναύπλιο, 30 Σεπτεμβρίου 1992


Η Νομάρχης
ΑΛΕΞΑΝΔΡΑ ΒΑΚΑΛΟΓΛΟΥ

ΤΟΠΟΓΡΑΦΙΚΟ ΔΙΑΓΡΑΜΜΑ


Δασικής Εκτασης που κάηκε στις 22-6-92 στη θέση Καραθώνα Δήμου Ναυπλίου

Ανήκει στην αριθ. ΑΞ 2929/30-9-1992 Απόφαση Νομάρχης Αργολίδας.

ΚΛΙΜΑΚΑ 1:5.000

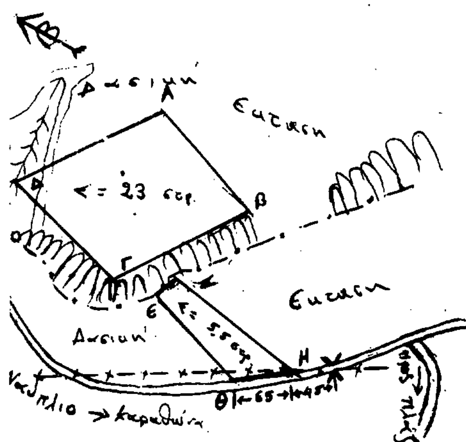

Απόσπασμα Χάρτη
ΚΛΙΜΑΚΑ 1:50.000
□ Εκταση που κάηκε

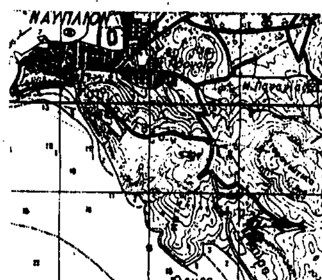

ΥΠΟΜΝΗΜΑ
ορισμός
όρια παραχώρησης
Επαρχιακό οδικό δίκτυο

Ναύπλιο 6-7-92
Ο συντάξας
Ευστ. Ζωντός

ΘΕΩΡΗΘΗΚΕ
Ναύπλιο 2-9-92
Ο
Δ/ντής Δασών
Νίκος Χαραλαμπίδης

ΘΕΩΡΗΘΗΚΕ
Ναύπλιο 30-9-92
-Η-
ΝΟΜΑΡΧΗΣ ΑΡΓΟΛΙΔΑΣ
Τ.Υ.
Αλεξάνδρα Βακάλογλου

ΑΚΡΙΒΕΣ ΦΩΤΟΑΝΤΙΓΡΑΦΟ
Ναύπλιο 30-9-92
ΔΙΟΝΥΣΙΟΣ ΒΑΣΙΛΟΠΟΥΛΟΣ
ΔΙΟΙΚΗΤΙΚΟΣ

ΠΟΛΕΟΔΟΜΙΑ

ΔΙΑΤΑΓΜΑΤΑ

(3)

Τροποποίηση του εγκεκριμένου ρυμοτομικού σχεδίου Αθηνών και καθορισμός θέσης και διάταξης κτιρίου.

Ο ΠΡΟΕΔΡΟΣ
ΤΗΣ ΕΛΛΗΝΙΚΗΣ ΔΗΜΟΚΡΑΤΙΑΣ

Έχοντας υπόψη:

1. Τις διατάξεις των άρθρων 3, 9 29 και 70 του Ν. Δ/τος της 17.7.1923 «περίσ χεδίων πόλεων κλπ.» (Α' 228) όπως μεταγενέστερα τροποποιήθηκαν και συμπληρώθηκαν.

2. Τις διατάξεις του άρθρου 23 (παρ. 1 εδ. ιδ) του Ν. 1558/1985 «Κυβέρνηση και Κυβερνητικά Όργανα» (Α' 137).

3. Τις διατάξεις της παρ. 3 του άρθρου 99 του Ν. 1892/1990 για τον εκσυγχρονισμό και την ανάπτυξη και άλλες διατάξεις» (Α' 101), όπως αντικαταστάθηκε με το άρθρο 7 παρ. 2 του Ν. 2052/1992 (Α' 94).

4. Την Υ 1503/1991 απόφαση του Πρωθυπουργού και του Υπουργού Περιβάλλοντος, Χωροταξίας και Δημοσίων Έργων «Καθορισμός αρμοδιοτήτων του Υφυπουργού Περιβάλλοντος, Χωροταξίας και Δημοσίων Έργων Χρήστου Κατσιγιάννη» (Β' 702).

5. Τις 275 και 731/1991 γνωμοδοτήσεις του Δημοτικού Συμβουλίου Αθηνών.

6. Την 258/1992 γνωμοδότηση του Κεντρικού Συμβουλίου Περιβάλλοντος, Χωροταξίας και Δημοσίων Έργων.

7. Την 353/1992 γνωμοδότηση του Συμβουλίου της Επικρατείας, με πρόταση του Υφυπουργού Περιβάλλοντος, Χωροταξίας και Δημοσίων Έργων, αποφασίζουμε:

Άρθρο 1

1. Εγκρίνεται η τροποποίηση του ρυμοτομικού σχεδίου Αθηνών στο Ο.Τ. 32 που βρίσκεται μεταξύ των οδών Κεραμεικού, Μυλλέρου, Γιατράκου και Λεωνίδου, και έχει χαρακτηρισθεί ως χώρος για την ανέγερση σχολείου με το από 26.1.1988 Π.Δ/γμα (Δ' 363), με τον αποχαρακτηρισμό αυτού και το χαρακτηρισμό του ως χώρου κοινόχρηστου πρασίνου, όπως φαίνεται με στοιχεία Α, Β, Γ, Δ, Α στο σχετικό πρωτότυπο διάγραμμα σε κλίμακα 1:500 που θεωρήθηκε από τον Προϊστάμενο της Διεύθυνσης Τοπογραφικών Εφαρμογών με την 75473/1992 πράξη του και που αντίτυπό του σε φωτοσμίκρυνση δημοσιεύεται με το παρόν διάταγμα.

2. Καθορίζεται η θέση και διάταξη του υφισταμένου διατηρητέου κτιρίου και η χρήση του ως κτιρίου πολιτιστικών εκδηλώσεων.

Άρθρο 2

Η ισχύς του παρόντος διατάγματος αρχίζει από τη δημοσίευσή του στην Εφημερίδα της Κυβερνήσεως.

Στον Υφυπουργό Περιβάλλοντος, Χωροταξίας και Δημοσίων Έργων αναθέτουμε τη δημοσίευση και εκτέλεση του παρόντος διατάγματος.

Αθήνα, 30 Σεπτεμβρίου 1992

Ο ΠΡΟΕΔΡΟΣ ΤΗΣ ΔΗΜΟΚΡΑΤΙΑΣ
ΚΩΝΑΣΤΑΝΤΙΝΟΣ Γ. ΚΑΡΑΜΑΝΛΗΣ

Ο ΥΠΟΥΡΓΟΣ
ΠΕΡΙΒΑΛΛΟΝΤΟΣ, ΧΩΡΟΤΑΞΙΑΣ & ΔΗΜ. ΕΡΓΩΝ
ΧΡΗΣΤΟΣ ΚΑΤΣΙΓΙΑΝΝΗΣ

Ο.Τ. 38
Ο.Τ. 31
ΟΔΟΣ ΑΚΑΔΗΜΟΥ
Ο.Τ. 37
Ο.Τ. 24
ΟΔΟΣ ΓΙΑΤΡΑΚΟΥ (Πεζόδρομος)
~~ΧΩΡΟΣ ΣΧΟΛΕΙΟΥ~~
ΚΟΙΝΟΧΡΗΣΤΟ ΠΡΑΣΙΝΟ
Ο.Τ. 32
ΚΤΗΡΙΟ ΠΟΛΙΤΙΣΤ. ΕΚΔΗΛΩΣΕΩΝ
ΟΔΟΣ ΚΕΡΑΜΕΙΚΟΥ
ΟΔΟΣ ΓΙΑΤΡΑΚΟΥ (Πεζόδρομος)
ΟΔΟΣ ΛΕΩΝΙΔΟΥ
ΟΔΟΣ ΜΥΛΛΕΡΟΥ
Ο.Τ. 36
Ο.Τ. 23
Ο.Τ. 33
Ο.Τ. 22
Α Β Γ Δ

ΥΠΟΥΡΓΕΙΟ ΠΕΡΙΒΑΛΛΟΝΤΟΣ ΧΩΡΟΤΑΞΙΑΣ & ΔΗΜΟΣΙΩΝ ΕΡΓΩΝ
ΔΙΕΥΘΥΝΣΗ: ΠΟΛΕΟΔΟΜΙΚΟΥ ΣΧΕΔΙΑΣΜΟΥ ΤΜΗΜΑ: ΠΑΡΑΔΟΣΙΑΚΩΝ ΟΙΚΙΣΜΩΝ

ΚΛΙΜΑΚΑ 1:500	ΤΡΟΠΟΠΟΙΗΣΗ ΤΟΥ ΕΓΚΕΚΡΙΜΕΝΟΥ ΠΟΛΕΟΔΟΜΙΚΟΥ ΣΧΕΔΙΟΥ ΤΩΝ ΑΘΗΝΩΝ ΣΤΟ Ο.Τ. 32 ΣΤΗΝ ΠΕΡΙΟΧΗ 64 ΜΕ ... ΤΟΥ ΧΩΡΟΥ ΜΕΤΑΞΥ ΤΩΝ ΟΔΩΝ ΚΕΡΑΜΕΙΚΟΥ ... ΛΕΩΝΙΔΟΥ ΓΙΑΤΡΑΚΟΥ ΑΠΟ ΧΩΡΟ ΣΧΟΛΕΙΟΥ ΚΑΙ ΧΑΡΑΚΤΗΡΙΣΜΟΣ ΤΟΥ ΙΔΙΟΥ ΩΣ ΧΩΡΟΥ ΚΟΙΝΟΧΡΗΣΤΟΥ ΠΡΑΣΙΝΟΥ ΚΑΙ ΠΟΛΙΤΙΣΤΙΚΩΝ ΕΚΔΗΛΩΣΕΩΝ.
ΑΘΗΝΑ ΑΠΡΙΛΗΣ 1992	

ΥΠΟΥΡΓΕΙΟ
ΠΕΡΙΒΑΛΛΟΝΤΟΣ ΧΩΡΟΤΑΞΙΑΣ & ΔΗΜΟΣΙΩΝ ΕΡΓΩΝ

ΥΠΟΥΡΓΕΙΟ
Γ/ 75473/92
Τροποποιείται σύμφωνα με ... απόφαση
Αθήνα 16 Σεπτεμβρίου 1992
Ο ΔΙ/ΝΤΗΣ
ΓΕΡ. ΑΠΟΣΤΟΛΑΤΟΣ

(4)

Έγκριση μεταφοράς συντελεστή δόμησης διατηρημένου ακινήτου που βρίσκεται εντός του ρυμοτομικού σχεδίου Αθηνών.

Ο ΠΡΟΕΔΡΟΣ ΤΗΣ ΕΛΛΗΝΙΚΗΣ ΔΗΜΟΚΡΑΤΙΑΣ

Έχοντας υπόψη:

1. Τις διατάξεις του άρθρου 2 του Ν. 880/1979 «περί καθορισμού ανωτάτου ορίου συντελεστού δομήσεως κ.λπ.» (ΦΕΚ 58/Α).

2. Τις διατάξεις του Π. Δ/τος 470/1979 «περί μετασχηματισμού των συντελεστών δομήσεων εις εμβαδά κατά την εφαρμογή του Ν. 880/1979» (ΦΕΚ 138/Α), όπως τροποποιήθηκε με το από 19.6.1987 Π. Δ/γμα (ΦΕΚ 592/Δ).

3. Τις διατάξεις του Π. Δ/τος 510/1979 «περί ρυθμίσεως θεμάτων μεταφοράς συντελεστού δομήσεως κατά το Ν. 880/1979» (ΦΕΚ 154/Α) όπως τροποποιήθηκε με το υπ' αριθμ. 367/1987 Π. Δ/γμα (ΦΕΚ 163/Α).

4. Τις διατάξεις του άρθρου 23 παρ. 1 (εδ. ιδ) του Ν. 1558/1985 «Κυβέρνηση και Κυβερνητικά Όργανα» (ΦΕΚ 137/Α).

5. Την υπ' αριθ. Υ. 1503/1991 απόφαση του Πρωθυπουργού και του Υπουργού Περιβάλλοντος, Χωροταξίας και Δημοσίων Έργων «Καθορισμός αρμοδιοτήτων του Υφυπουργού Περιβάλλοντος, Χωροταξίας και Δημοσίων Έργων Χρήστου Κατσιγιάννη» (Β' 702).

6. Την 23770/1991 πράξη συναίνεσης ενώπιον της συμβολαιογράφου Αθηνών Διονυσίας Παπά – Κοσμοπούλου, της Αθηνάς Σωτηροπούλου – Γερμανού δια του πληρεξουσίου της Σπυρίδωνος Φασούλα, αποκλειστικής κυρίας του περιγραφομένου στο άρθρο 1 του παρόντος ακινήτου.

7. Την κατόπιν αυτοψίας της υπαλλήλου Νικολέττας Χριστοφίλου επιβεβαίωση των εμπλεκομένων στον υπολογισμό του μεταφερόμενου συντελεστή δόμησης στοιχείων του ακινήτου που βρίσκεται εντός του ρυμοτομικού σχεδίου Αθηνών επί της οδού Καλλιδρομίου αριθ. 73.

8. Την 245/1991 γνωμοδότηση του Κεντρικού Συμβουλίου Χωροταξίας, Οικισμού και Περιβάλλοντος.

9. Την 30573/17.1.1992 απόφαση του Υπουργού Περιβάλλοντος, Χωροταξίας και Δημοσίων Έργων για προέγκριση της σχετικής τεχνικής μελέτης με πρόταση του Υφυπουργού Περιβάλλοντος, Χωροταξίας και Δημοσίων Έργων, αποφασίζουμε:

Άρθρο 1.

1. Εγκρίνεται η μεταφορά του συντελεστή δόμησης του ακινήτου (βαρυνομένου) που έχει χαρακτηριστεί ως διατηρητέο με την 32526/1526/4.4.1988 (Δ' 376) απόφαση του Αναπληρωτή Υπουργού Περιβάλλοντος Χωροταξίας και Δημοσίων Έργων και βρίσκεται εντός του ρυμοτομικού σχεδίου Αθηνών (περιοχή Εξαρχείων) επί της οδού Καλλιδρομίου αριθ. 73 και του οποίου την αποκλειστική κυριότητα έχει η παραπάνω συναινούσα στην μεταφορά του συντελεστή δόμησης Αθηνά Σωτηροπούλου – Γερμανού, όπως το βαρυνόμενο ακίνητο φαίνεται με μαύρη διαγράμμιση στο σχετικό πρωτότυπο διάγραμμα σε κλίμακα 1:200 που θεωρήθηκε από τον Προϊστάμενο της Δ/νσης Τοπογραφικών Εφαρμογών με την 69041/1992 πράξη του και που αντίτυπό του σε φωτοσμίκρυνση δημοσιεύεται με το παρόν διάταγμα.

2. Τα ειδικότερα στοιχεία του βαρυνομένου ακινήτου και της μεταφοράς του συντελεστή δόμησης είναι τα εξής:

α. Εμβαδόν ακινήτου: 153,20 τ.μ.

β. Ποσοστό κάλυψης: 70%

γ. Συντελεστής δόμησης της περιοχής βάσει του οποίου πραγματοποιείται η μεταφορά: 2,1

δ. Δομήσιμη επιφάνεια που αντιστοιχεί σ' αυτό: 321,72 τ.μ. (153,20×2,1= 321,72 τ.μ.).

ε. Δομημένη επιφάνεια: 232,87 τ.μ. (108,00 τ.μ. στο ισόγειο και 124,78 τ.μ. στους ορόφους).

στ. Μεταφερόμενη δομήσιμη επιφάνεια: 88,85 τ.μ. από ορόφους.

Άρθρο 2.

Εγκρίνεται η χορήγηση τίτλου μεταφοράς συντελεστή δόμησης στο όνομα της Αθηνάς Σωτηροπούλου – Γερμανού, για εμβαδόν 88,85 τ.μ. από ορόφους.

Άρθρο 3

Η ισχύς του παρόντος διατάγματος αρχίζει από τη δημοσίευσή του στην Εφημερίδα της Κυβερνήσεως.

Στον Υφυπουργό Περιβάλλοντος, Χωροταξίας και Δημοσίων Έργων αναθέτουμε τη δημοσίευση και εκτέλεση του παρόντος διατάγματος.

Αθήνα, 27 Ιουνίου 1992


Ο ΠΡΟΕΔΡΟΣ ΤΗΣ ΔΗΜΟΚΡΑΤΙΑΣ

ΚΩΝΣΤΑΝΤΙΝΟΣ Γ. ΚΑΡΑΜΑΝΛΗΣ

Ο ΥΦΥΠΟΥΡΓΟΣ

ΠΕΡΙΒΑΛΛΟΝΤΟΣ ΧΩΡΟΤΑΞΙΑΣ ΚΑΙ ΔΗΜ. ΕΡΓΩΝ

ΧΡΗΣΤΟΣ ΚΑΤΣΙΓΙΑΝΝΗΣ

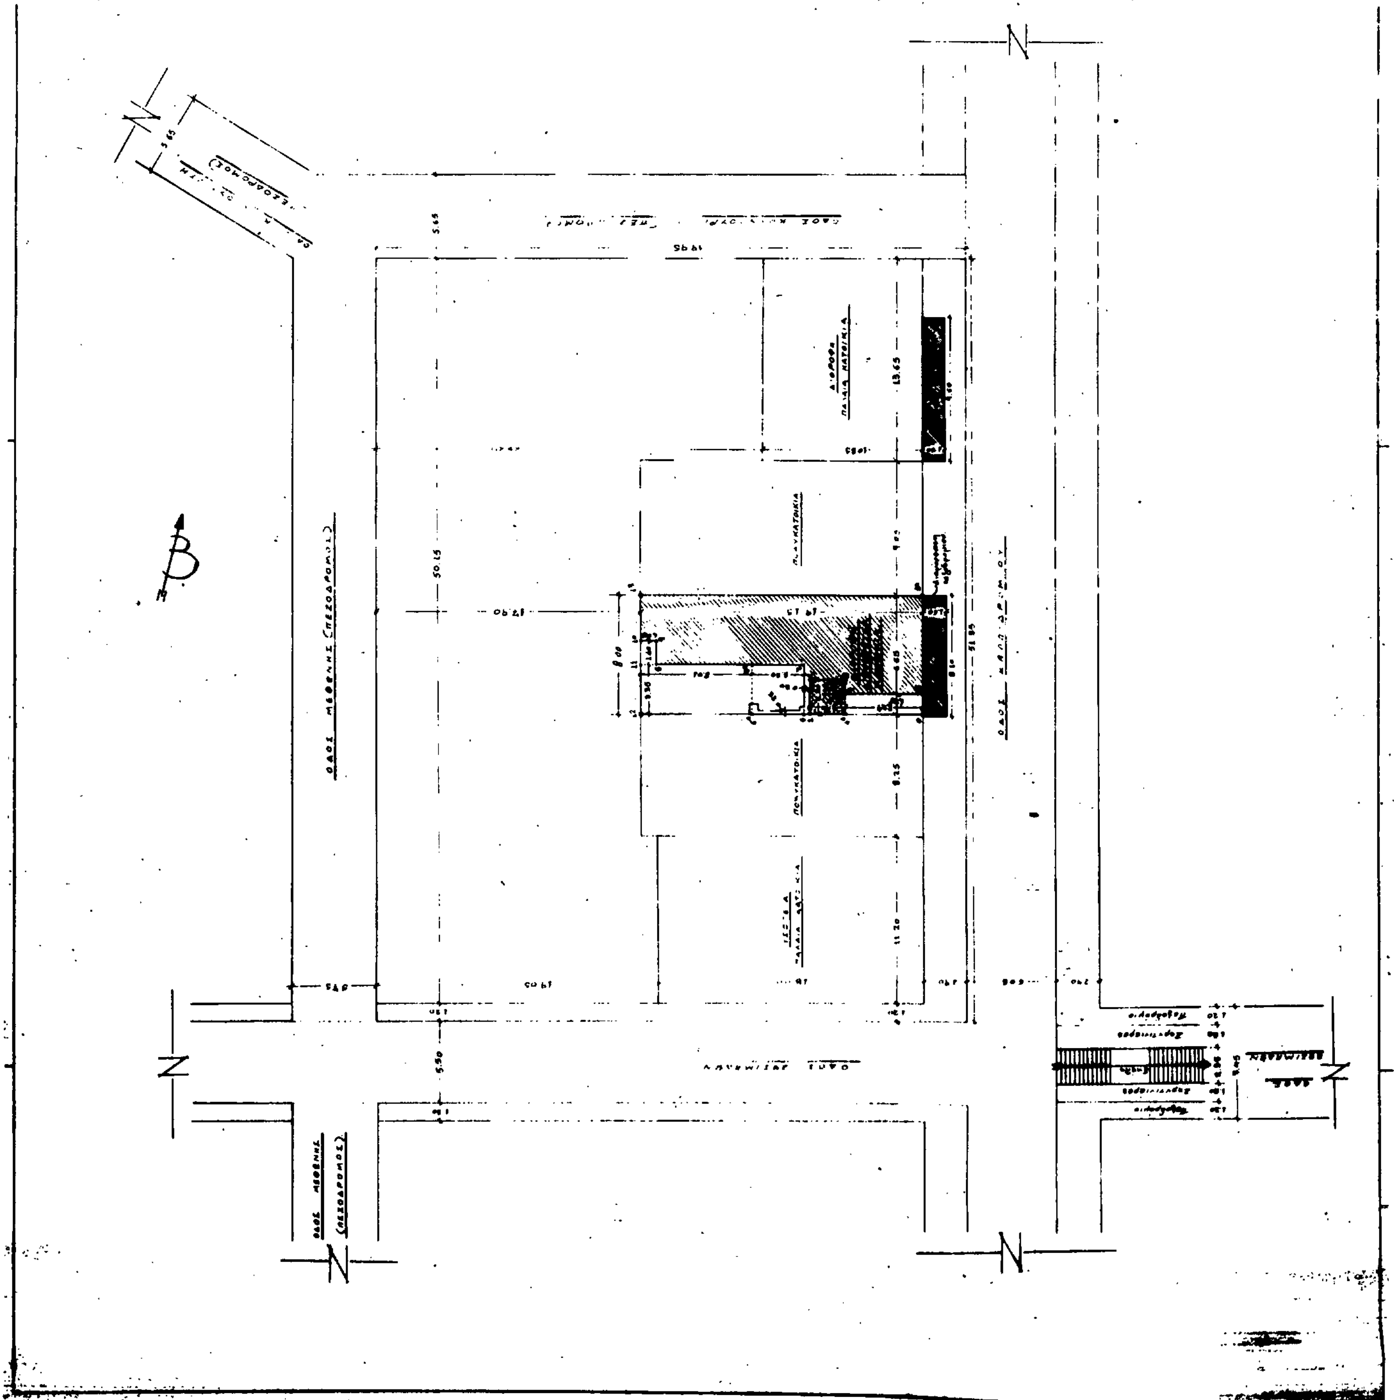

ΥΠΟΥΡΓΕΙΟ

ΥΠΟΜΝΗΜΑ.

1. Οικόπεδο μετά διώροφης διατηρητέας παραδοσιακής (νεοκλασικής) κατοικίας στην οδό Καλλιδρομίου αριθ. 73 στην περιοχή Εξαρχείων στην Αθήνα

2. Στοιχεία Οικοπέδου: Εμβαδό (Ο.4.6.6-12,11,10,13 1962) (8.00 × 19.15) = 153.20 m²

3. Κάλυψη από Νόμιμο Περίγραμμα (προ ΓΟΚ)

4. Εκμετάλλευση Οικοπέδου: Επιτρεπόμενη 2,10 × Ε = 2,10 × 153.20 = 321,72 m²

5. Στοιχεία Κατοικίας.

α. Εμβαδό Ισογείου 108,09 m²

Σύνολο Εκμεταλλεύσιμης Επιφανείας: 232,87 m²

232,87 m² < Επιτρ. Εκμ. 321,72 m²

ΟΔΟΣ ΚΑΛΛΙΔΡΟΜΙΟΥ

ΟΔΟΣ ΚΟΥΝΤΟΥΡΙΩΤΟΥ

ΟΔΟΣ ΖΕΣΚΙΜΑΔΑΝ


ΟΔΟΣ ΜΕΘΩΝΗΣ (Πεζόδρομος)

28/70 29/70 30/70 35/72 38/72 32/72 34/72 81/72

ΚΛΙΜΑΚΑ 1/500.

ΑΡΙΘ. ΠΙΝΑΚΙΔΑΣ 492.

ΟΡΟΙ ΔΟΜΗΣΗΣ.

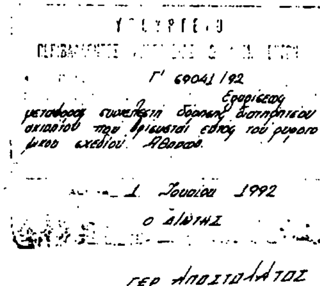
ΥΠΟΥΡΓΕΙΟ

Γ' 69041/92

Εγκρίνεται μεταφορά συντελεστή δόμησης διατηρητέου ακινήτου που βρίσκεται εκτός του ρυμοτομικού σχεδίου Αθηνών.

... 1 Ιουλίου 1992

Ο ΔΙΕΥΘΥΝΤΗΣ

ΓΕΡ. ΑΠΟΣΤΟΛΑΤΟΣ

έργο: ΑΠΟΚΑΤΑΣΤΑΣΗ ΠΡΟΣ ΑΝΑΠΑΛΑΙΩΣΗ ΔΙΑΤΗΡΗΤΕΟΥ ΚΤΙΡΙΟΥ (ΚΑΤΟΙΚΙΑ)	
θέση: ΟΔΟΣ ΚΑΛΛΙΔΡΟΜΙΟΥ ΑΡΙΘ. 73 - ΕΞΑΡΧΕΙΑ - ΑΘΗΝΑ	
ιδιοκτήτοι: ΑΘΗΝΑΣ ΣΩΤΗΡΟΠΟΥΛΟΥ ΤΟ ΓΕΝΟΣ ΠΟΛΥΚΑΡΠΟΥ ΓΕΡΜΑΝΟΥ	
μελέτη: "ΠΛΗΡΗΣ ΑΠΟΤΥΠΩΣΗ" χρόνος μελέτης: ΝΟΕΜΒΡΙΟΣ 1989	αριθ. σχεδίου: τοπ. 1 Α
θέμα πίνακα: ΤΟΠΟΓΡΑΦΙΚΟ ΔΙΑΓΡΑΜΜΑ	κλίμακα: 1/200
σφραγίδα:	υπογραφή: